

199

सो.रजि.नं.एम.एच.५१४/ए/एन/आर/८२,बी.पी.टी.रजि.नं.एफ/४६८ (अहमदनगर)
एन.एस.के./टेक/१२ ए. (ए)/५८/१९९४-९५

श्री मळगंगा ग्रामीण विकास ट्रस्ट निघोज

ता. पारनेर, जि. अहमदनगर

फोन :- (०२४८८) २३०९९९



जा.क.मळगंगा ट्रस्ट/६३/२०२३-२४

दि.०१/०८/२०२३

प्रति,
मान.लोकनेते, आमदार श्री.निलेशजी लंके साहेब,
पारनेर व नगर विधानसभा मतदार संघ,
मु.पो.ता.पारनेर, जि.अहमदनगर.

विषय - सभामंडप वांधकामासाठी निधी मिळणेबाबत...

महोदय,

वरील विषयाबाबत नम्र निवेदन करतो की, निघोज येथील श्री मळगंगा मंदिरासमोर सि.स.नं.१० व १२ मध्ये सांस्कृतीक भवन व सुवासिनी भोजन हॉल वांधकामासाठी सुमारे ४० लक्ष रूपये निधी आवश्यक असून सदरचे काम करणे आवश्यक असल्याने आपणांस नम्र विनंती करण्यात येते की, कृपया आपण सदर रक्कम अदा करून श्री मळगंगा ट्रस्टला सहकार्य करावे.

कळावे.

सोवत - सि.स.नं.१० व १२ चा उतारा.

नियोजित वांधकाम प्लॅन

आपला विश्वासू,

Mularam

श्री.शांताराम वापूराव कळसकर
सचिव

श्री मळगंगा ग्रामीण विकास ट्रस्ट निघोज












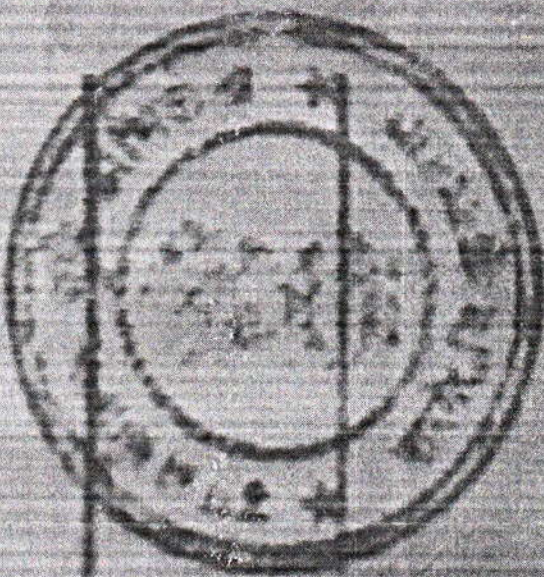





REDMI NOTE 5 PRO
MI DUAL CAMERA

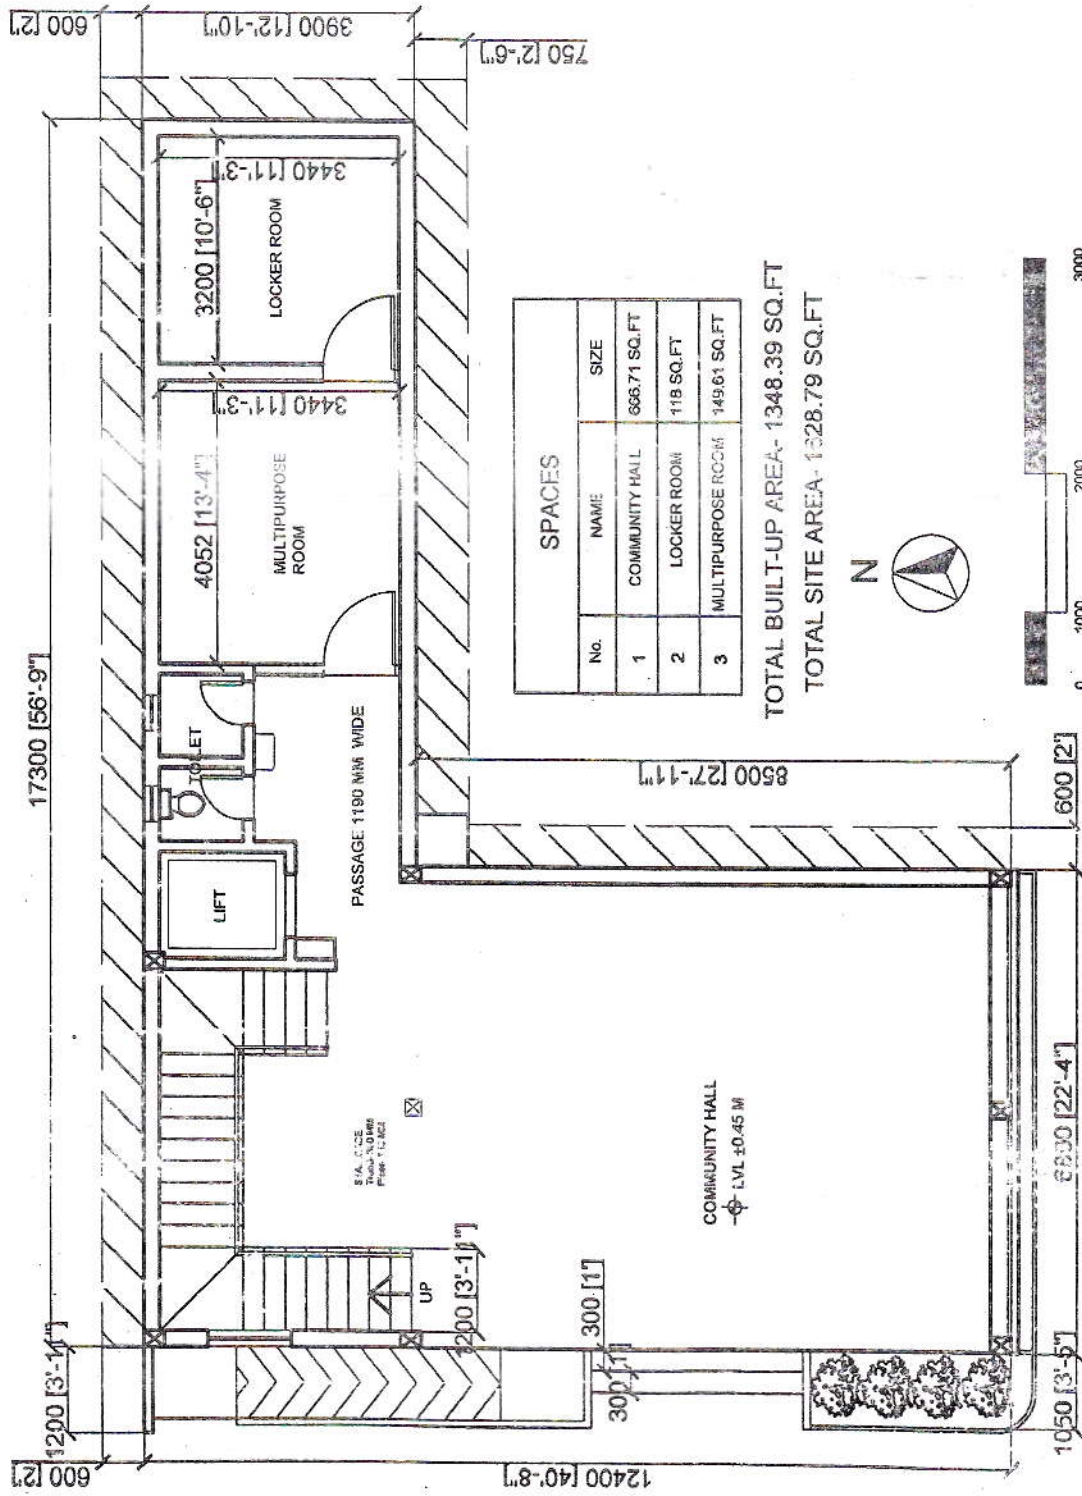

GROUND FLOOR PLAN

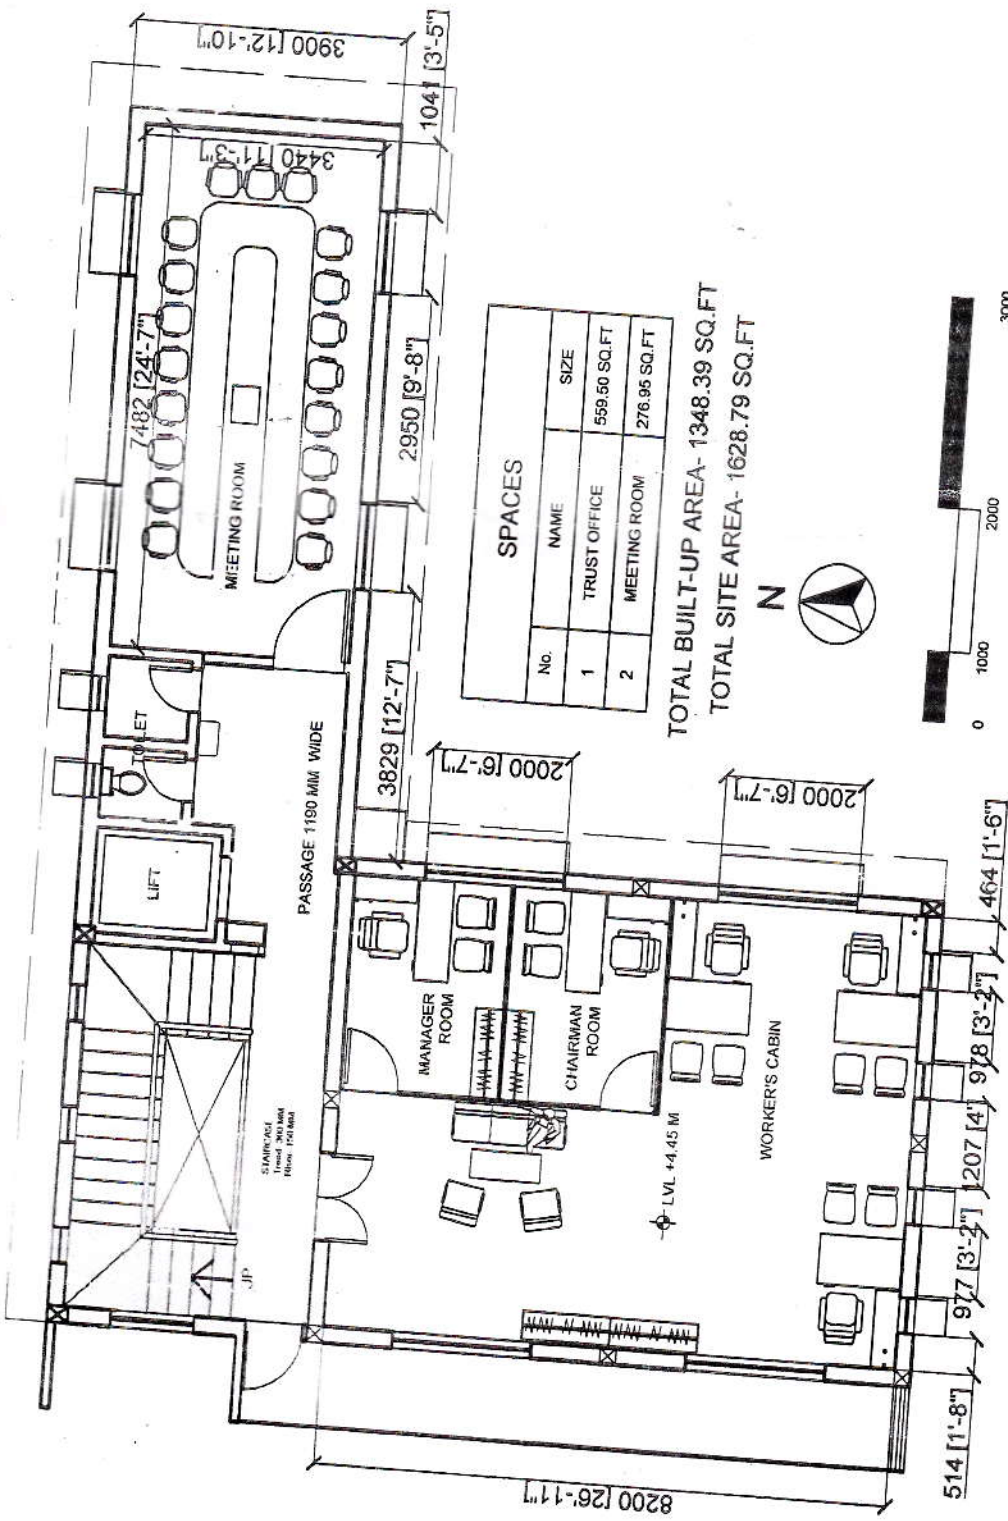


SPACES		
No.	NAME	SIZE
1	TRUST OFFICE	559.50 SQ.FT
2	MEETING ROOM	276.95 SQ.FT

TOTAL BUILT-UP AREA- 1348.39 SQ.FT
 TOTAL SITE AREA- 1628.79 SQ.FT



FIRST FLOOR PLAN

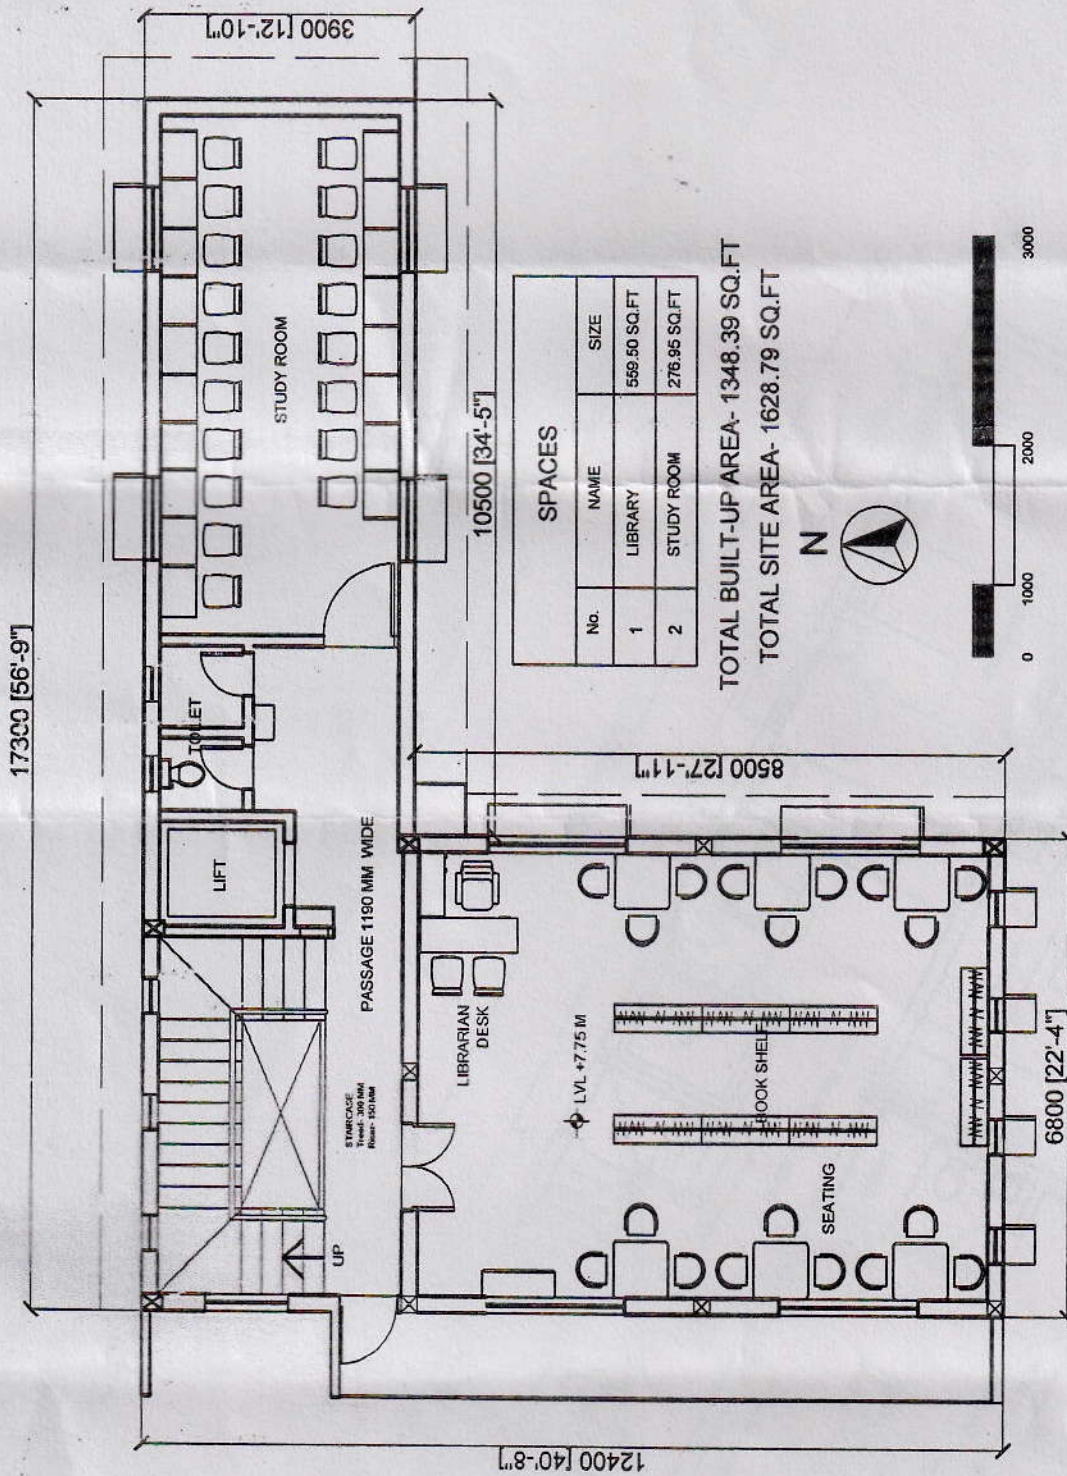

SECOND FLOOR PLAN